


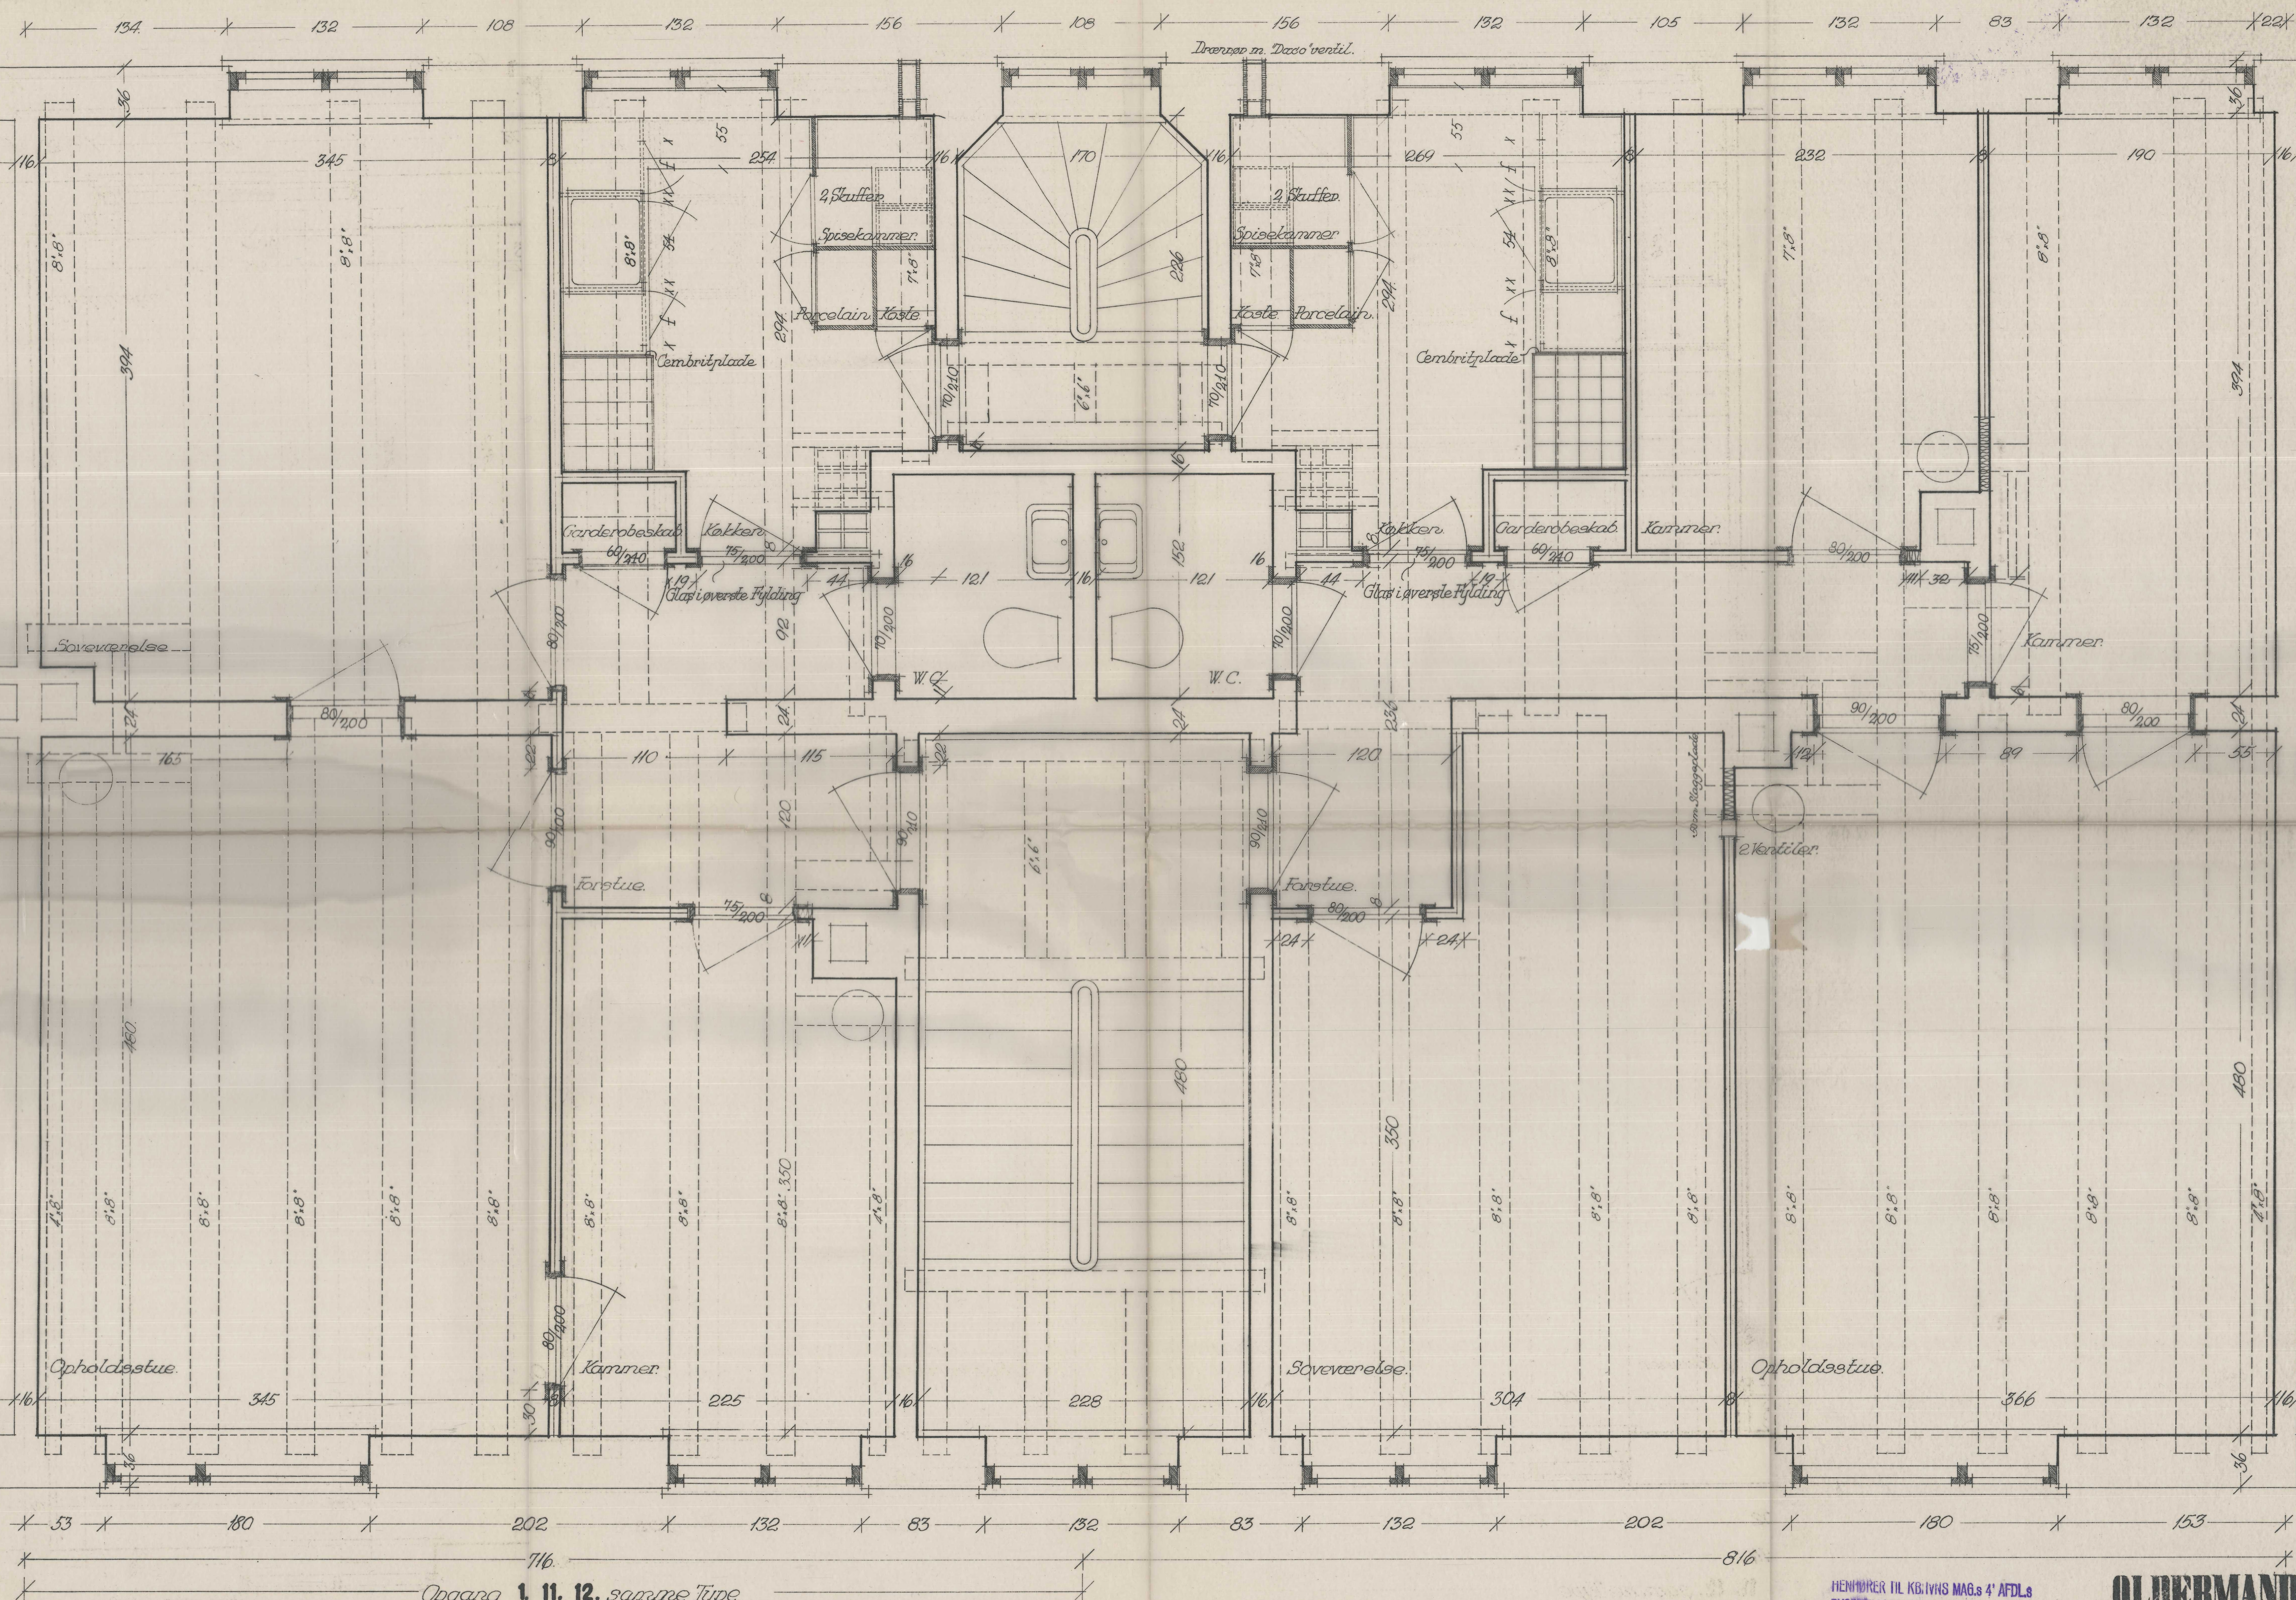

HENTET TIL KB.IVHS MAG.S 4' AFDL.S
BYGGETILLADELSE AF - 8 SEP. 1943

Maas 4. M.
Bilag Jr. UT 814 * 26 JUN 1942

OLDERMANDSVEJ
 BEBYGGELSE FOR KØBENHAVNS KOMMUNE
 PAA MATR. NR. 30-36 UTTERSLEV KVARTER
 ARKITEKT HELWEG-MØLLER
 11
 OPGANG 2 PLAN 1:20
 1.4.45
 26.7.43