


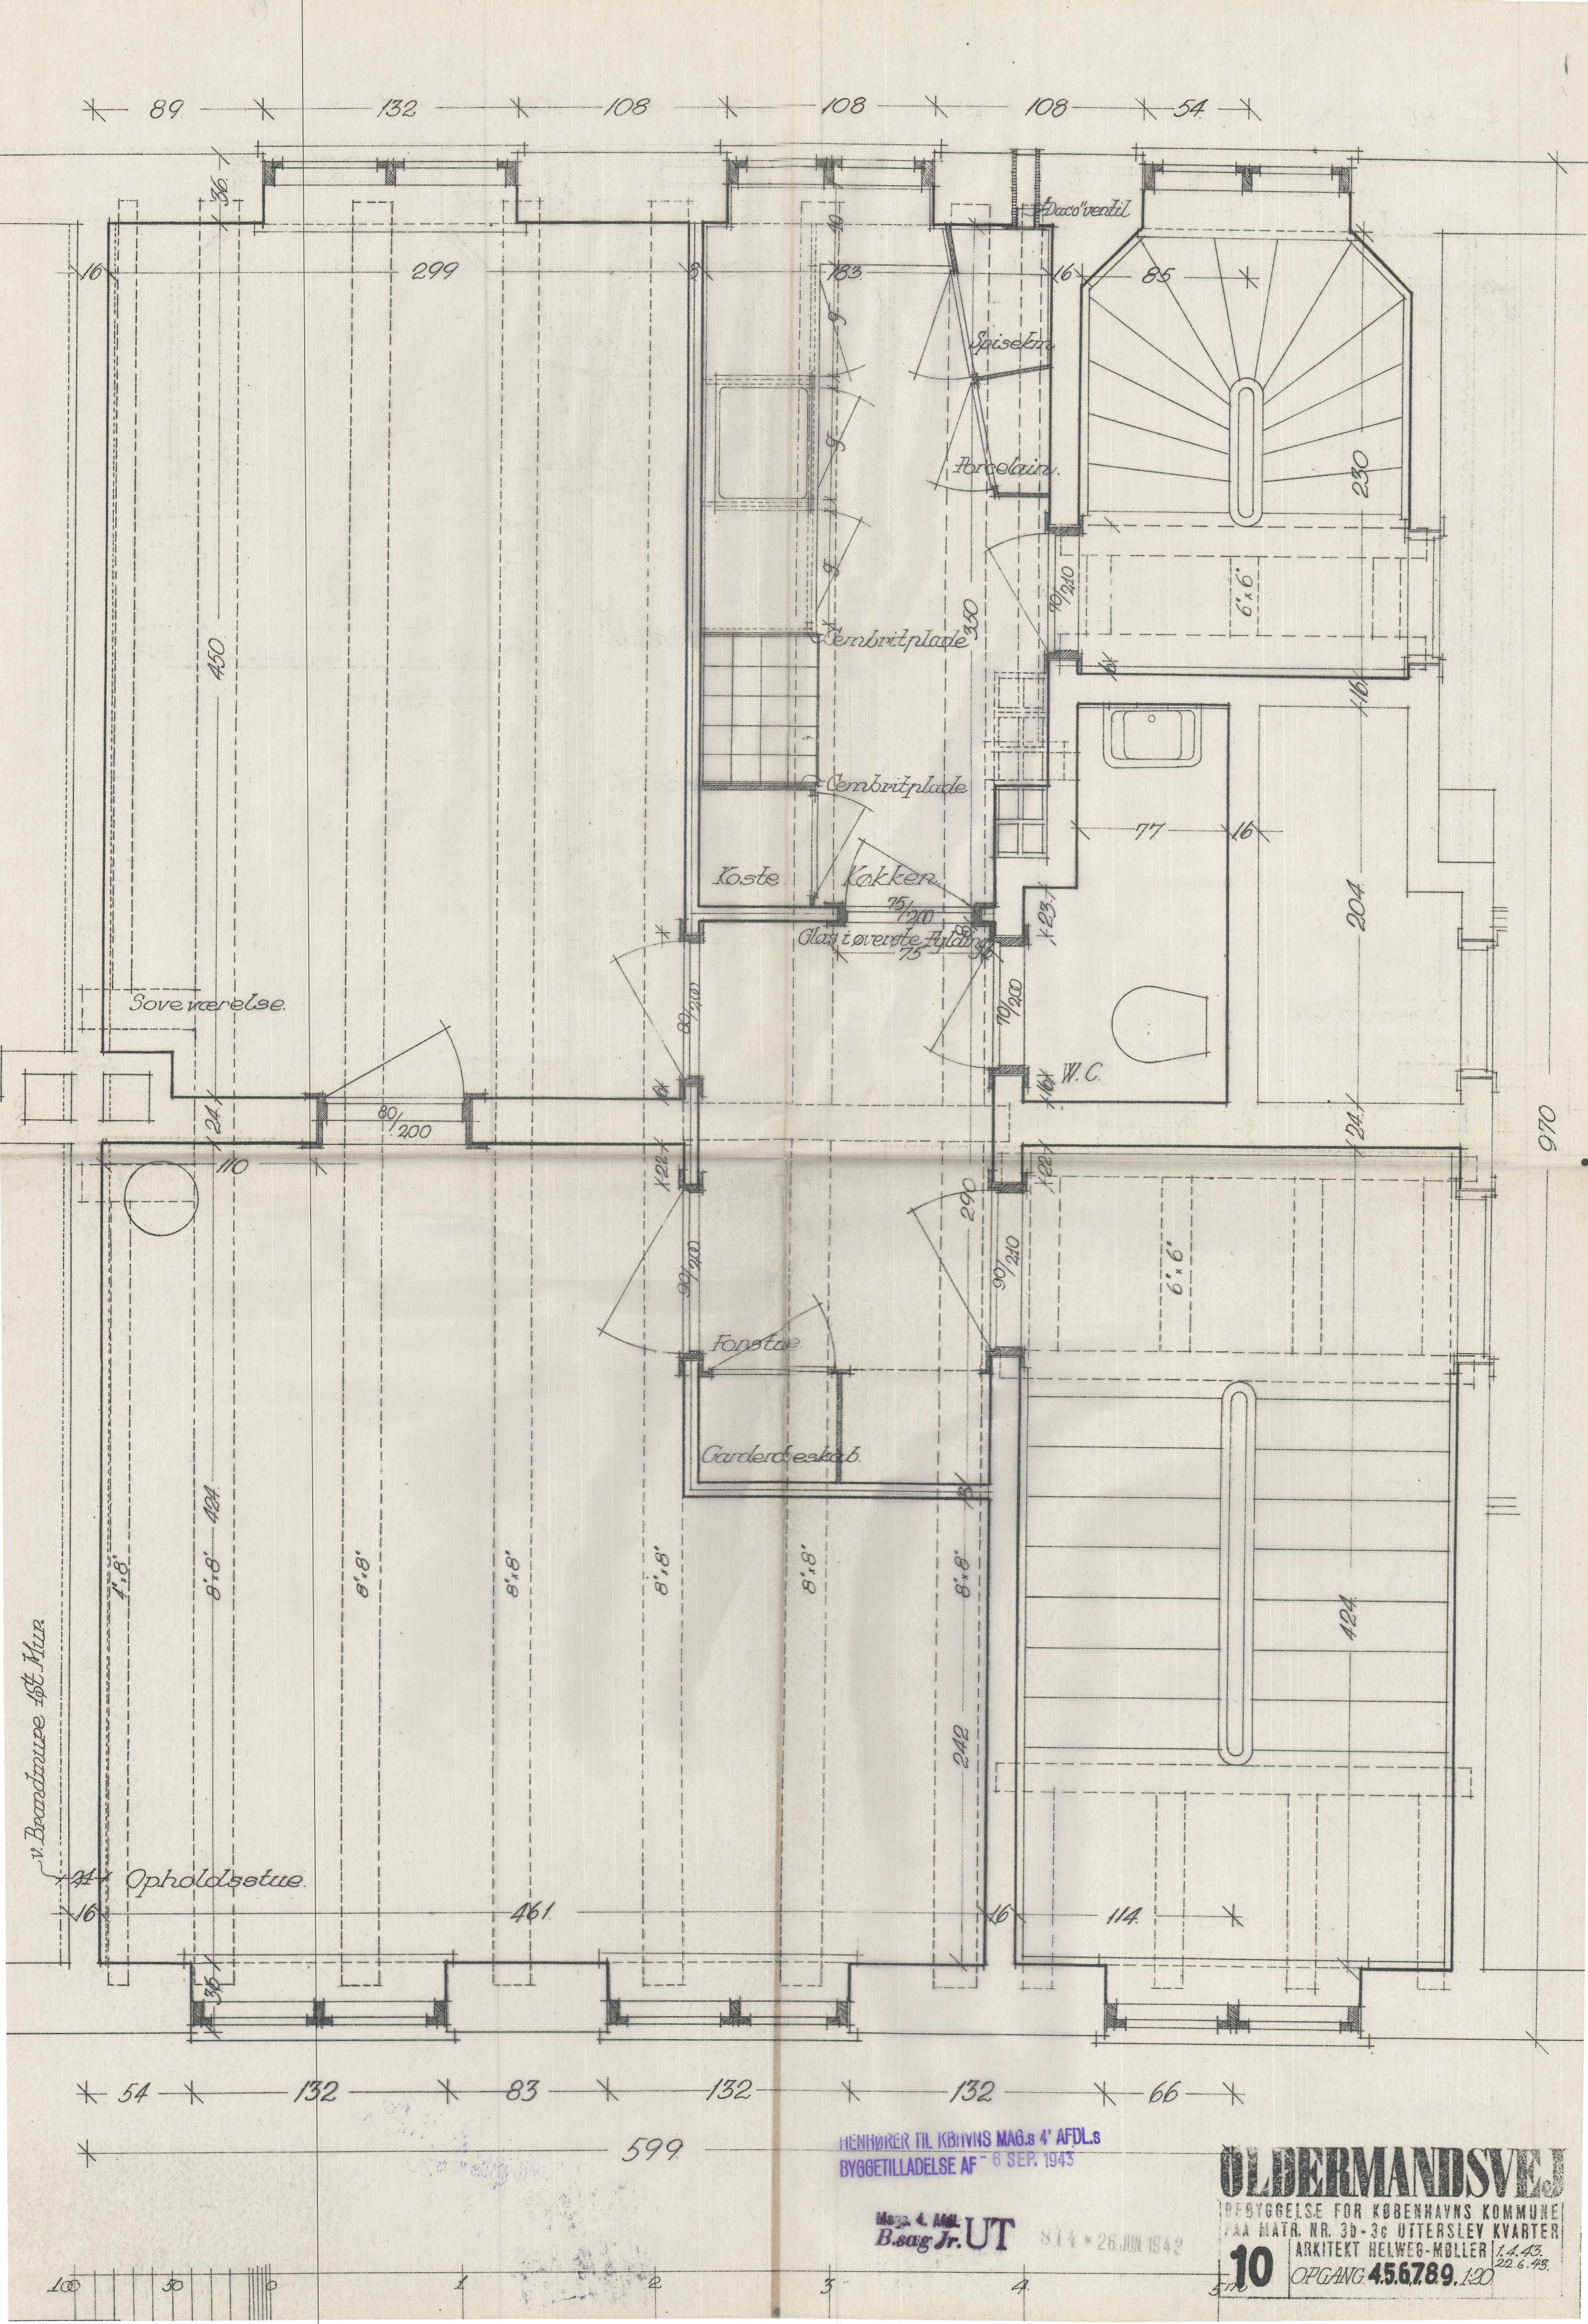

v. Brandmuur 46t Mur.

HENHØRER TIL KBH'NS MAG.s 4' AFDL.s
BYGGETILLADELSE AF 6 SEP. 1943

Maga. 4. MBL.
B.sag Jr. UT 814 * 26 JUN 1942

ULDERMANDSVEJ
BEBYGGELSE FOR KØBENHAVNS KOMMUNE
7AA MATR. NR. 30-36 OTTERSLEV KVARTER
ARKITEKT HELWEG-MØLLER 1.4.43.
22.6.43.
10 OPGANG 456789.120