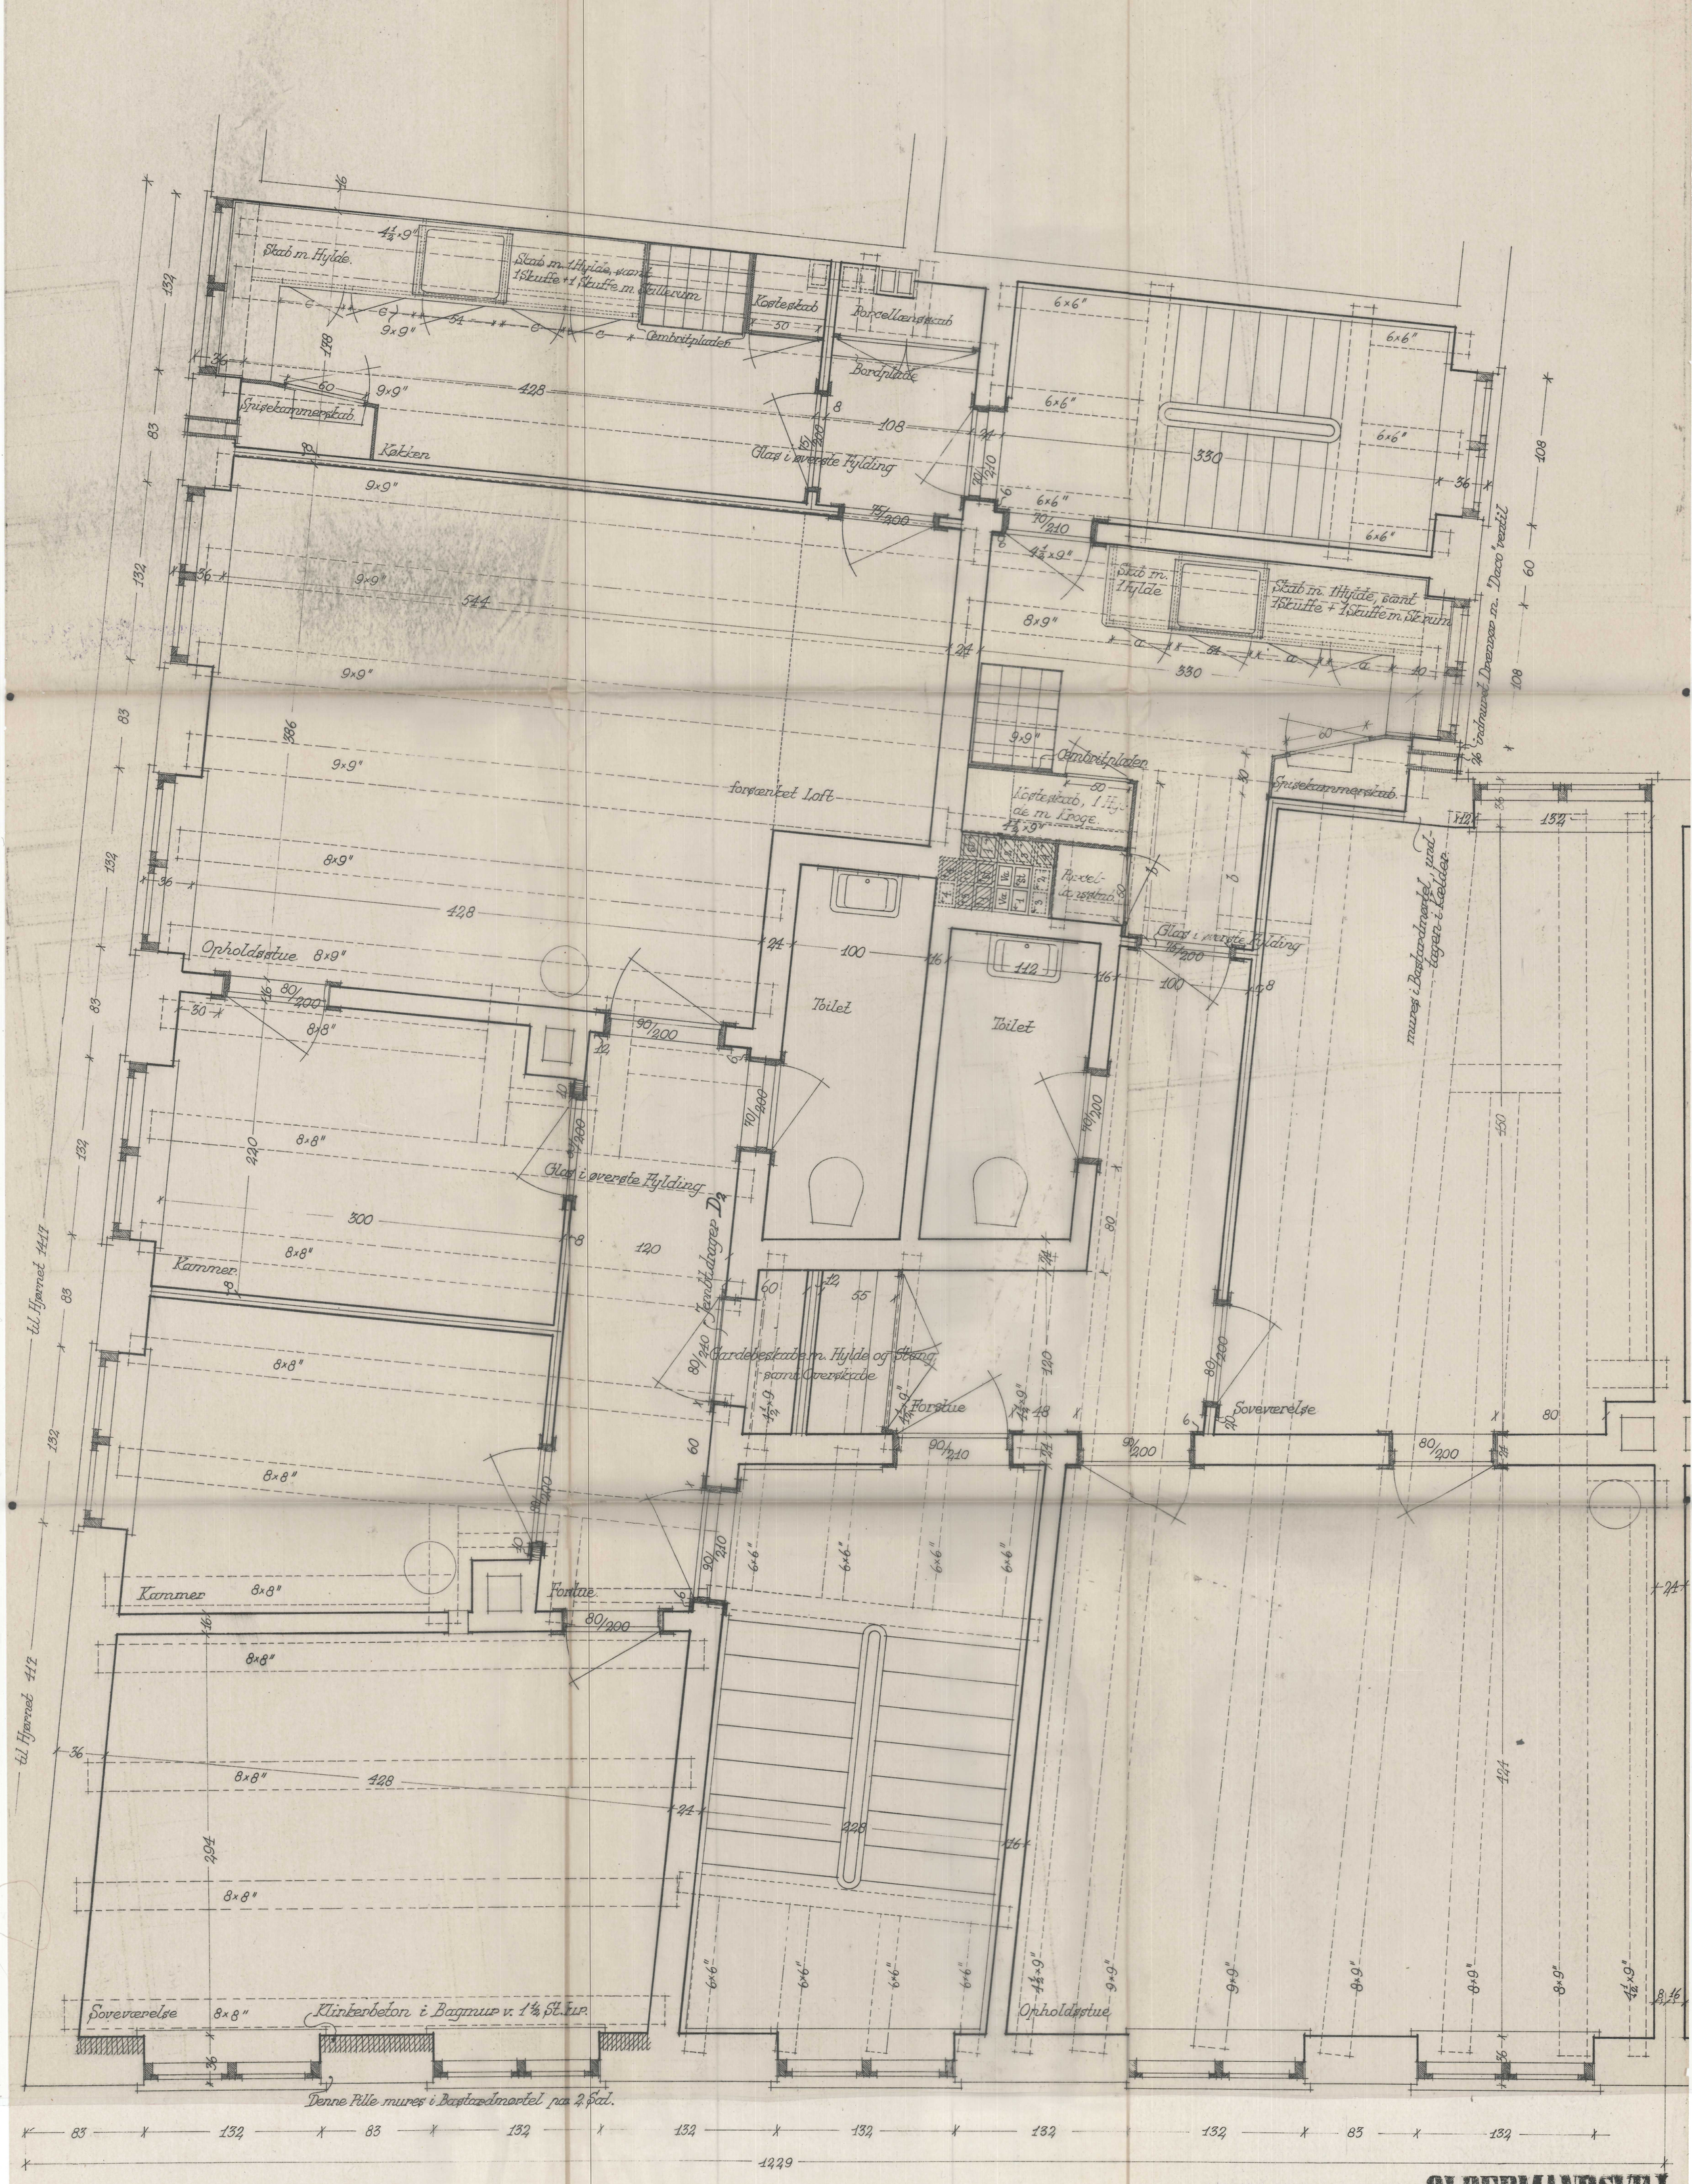

HENHØRER TIL KB.HVNS MAG.s 4' AFDL.s
BYGGETILLADELSE AF - 6 SEP. 1943

OLDERMANDSVEJ

BEBYGGELSE FOR KØBENHAVNS KOMMUNE
PAA MATR. NR. 38-39 UTTERSLEV KVARTER
ARKITEKT MELWEG-MØLLER 22.6.43.

12 | OPGANG 3 PLAN 1:20

Mag. 4. Afd.
B.sag Jr. UT 814 * 26. JUN 1942